


**MERKINTÖJEN SELITYKSET / TECKENFÖRKLARING**

- TIEALUEEN RAJA
- VÄGOMRÅDETS GRÄNS
- TIEN REUNA, REUNATUKI h=12 cm / REUNATUKI h=4 cm
- VÄGKANT, KANTSTÖD h=12 cm / REUNTUKI h=4 cm
- PARANNETTAVA AJOVÄYLÄ, ASFALTTI
- KÖRBANA SOM FÖRBÄTTRAS, ASFALT
- RAKENNETTAVA KOROTETTU RISTEYS, ASFALTTI
- FÖRHÖJD KORSNING, SOM BYGGS, ASFALT
- RAKENNETTAVA KEVYEN LIIKENTEEN VÄYLÄ, ASFALTTI
- NY LED FÄR LÄTT TRAFIK, ASFALT
- VIHERALUE
- GRÖNOMRÅDE
- OLEMASSA OLEVA KENTTÄKIVEYS
- BEFINTLIG KULLERSTEN
- RAKENNETTAVA SADEVESIVIEMÄRI, SADEVESIKAIVO, UMPI-/ RITILÄKANSI
- NYTT DAGVATTENAVLOPP, DAGVATTENBRUNN, MASSIVT/ GALLERLOCK
- OLEMASSA OLEVA SADEVESIVIEMÄRI
- BEFINTLIGT DAGVATTENAVLOPP
- OLEMASSA OLEVA JÄTEVESIVIEMÄRI
- BEFINTLIGT AVLOPP
- OLEMASSA OLEVA VESIOHTO
- BEFINTLIG VATTENLEDNING
- OLEMASSA OLEVAT TIENREUNAT
- BEFINTLIG VÄGKANTER
- TIENPINNAN SUUNNITELTU KORKEUSTASO
- VÄGYTANS PLANERADE HÖJDNIVA
- POISTUU/ PURETAAN
- AVLÄGSNAS/ RIVS

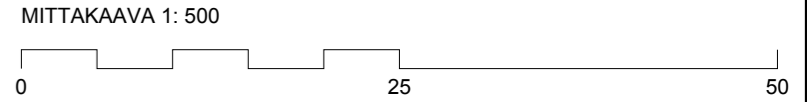

001	Korkeus- ja koordinaattijärjestelmien muutos	FIMARI	9.2.2016	FJUTUL
TUNNUS	MUUTOS	SUUNN	PÄIVÄYS	TARK

KAUNIAISTEN KAUPUNKI YHDYSKUNTAOIMI KUNTATEKNIikka	GRANKULLA STAD SAMHÄLLSTEKNIK KOMMUNTEKNIK	HYV.	
		TARK.	
		HYV.	
		TARK.	
HSY:n veshuolto Ilmalankuja 2A PL 300 00066 HSY p.(09) 15611	NRO	HYV.	
		TARK.	
		HYV.	
		TARK.	

K.O.SAKYLÄ 1	KORTTELI/TILA 235-1-9901-0	TONTTI/R.ND	VIRANOMAISTEN MERKINTÖJÄ
RAKENNUSOMENPIDE KADUN PARANTAMINEN			PIIRUSTUSLAJI RAK
Koordinaattijärjestelmä GK25			Korkeusjärjestelmä N2000
RAKENNUSKOHTEEN NIMI JA OSOITE KAUNIAISTEN KAUPUNKI GRESANTIE			PIIRUSTUKSEN SISÄLTO ASEMAPIIRUSTUS
			MITTAKAAVA 1:500

<b>AIRIX Ympäristö</b> FMC GROUP AIRIX Ympäristö Oy PL 669, 20701 TURKU • 010 2414 400	SUUNN. CLU	TIEDOSTO E25632.21	SUUNN. ALA	TYÖ N:O	PIIR N:O	MUUTOS
	TARK. HAR		TKA	E25632.21	2231-01	
19.2.2013						