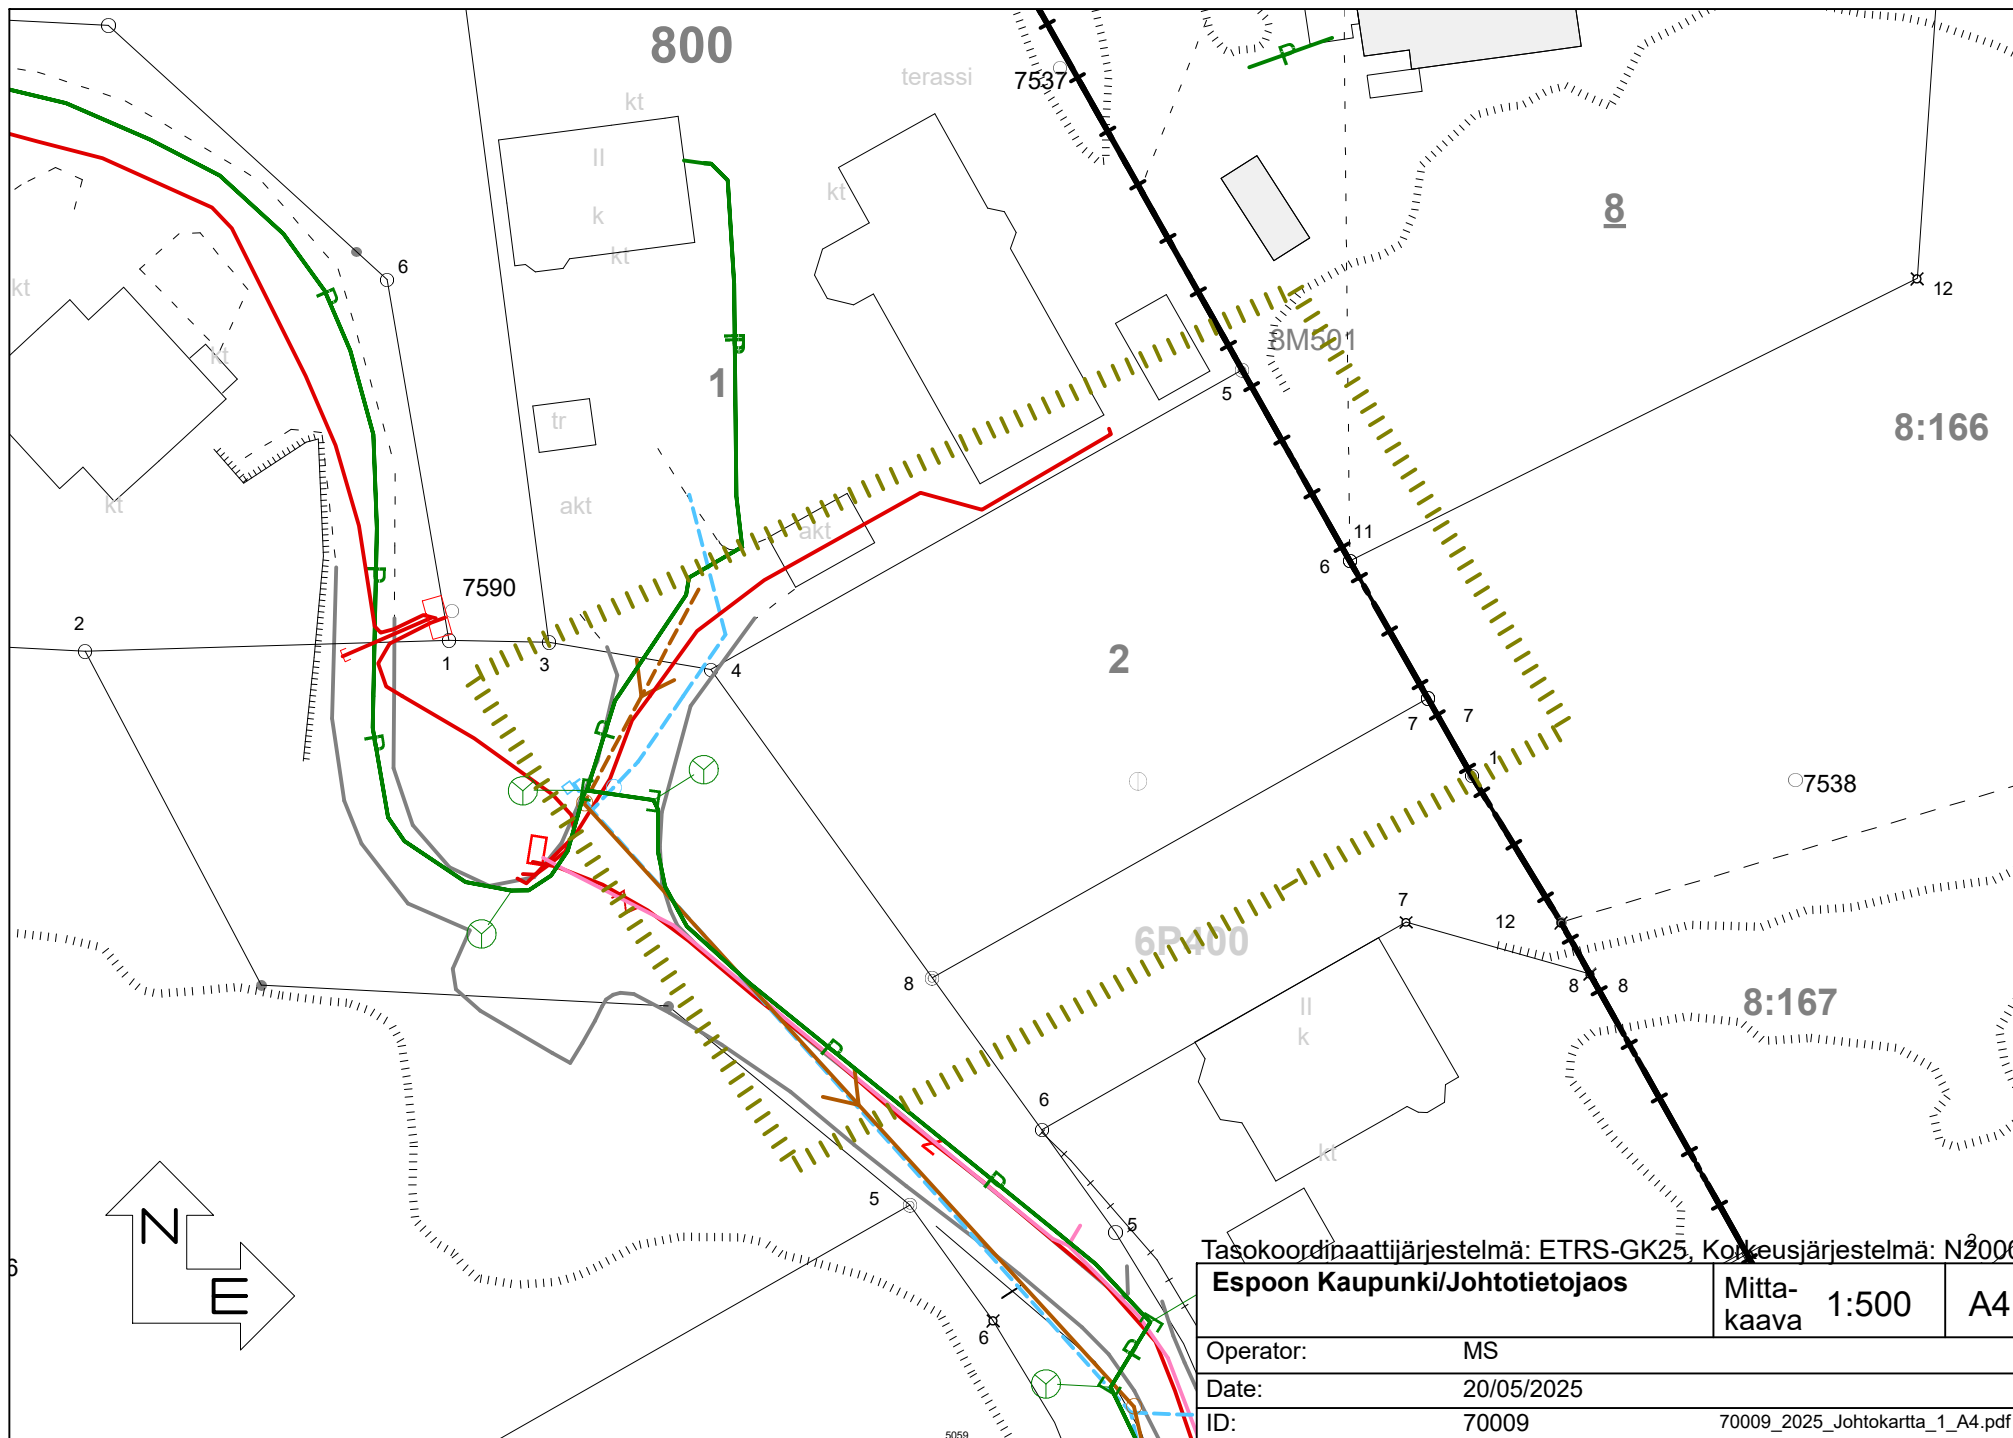
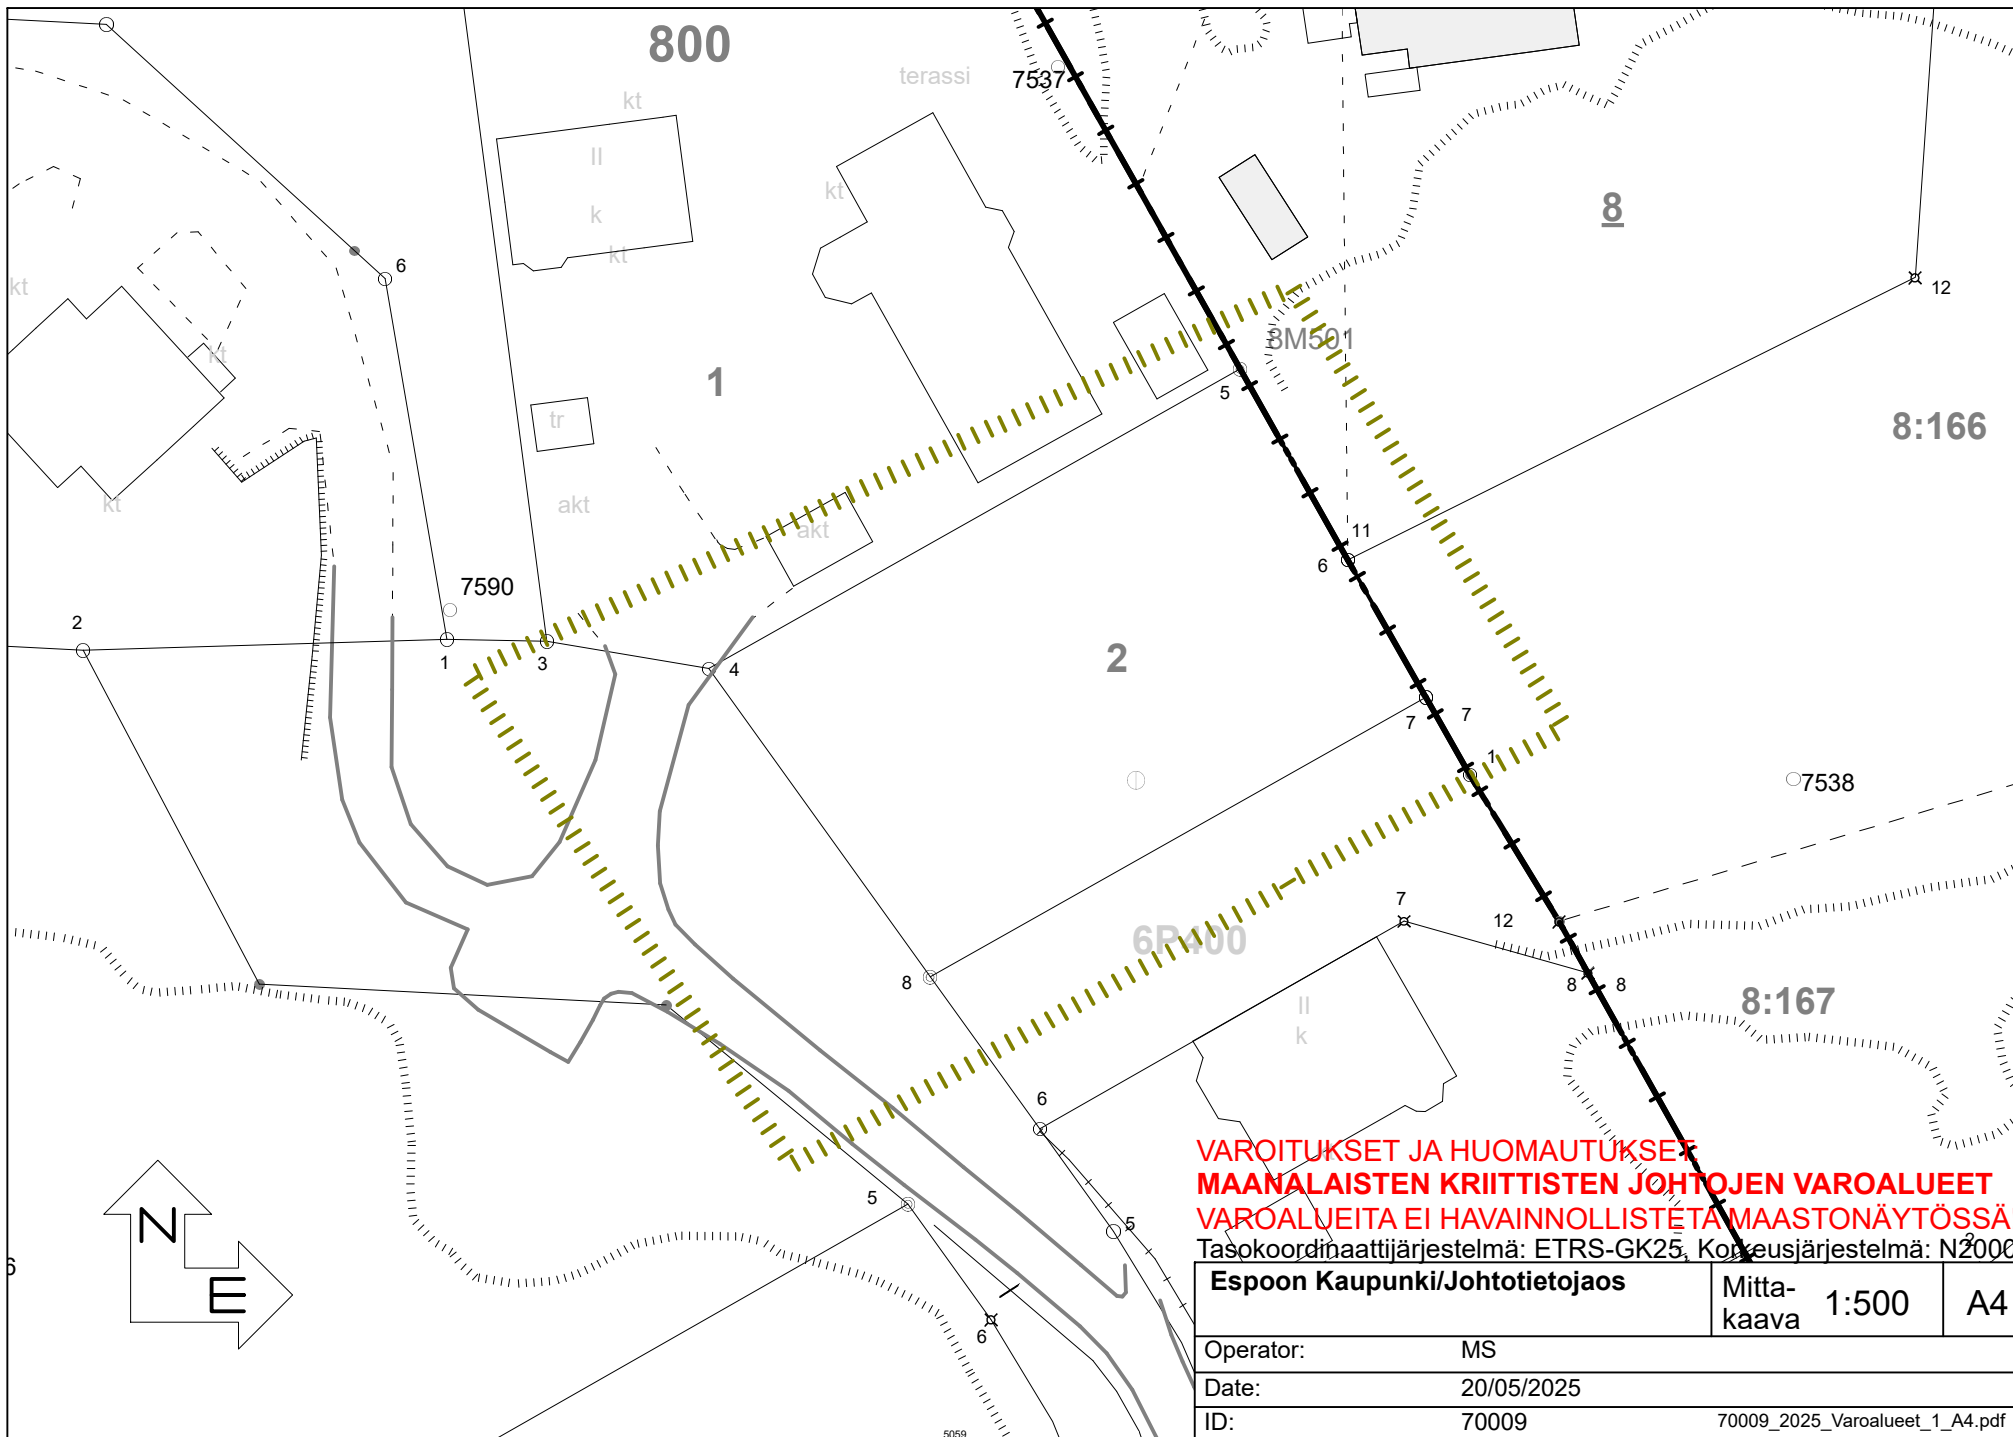




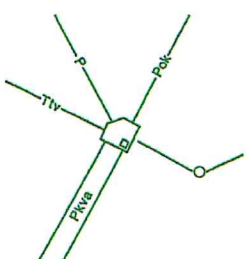
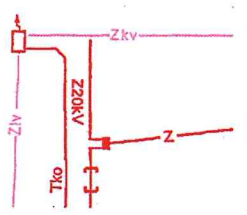
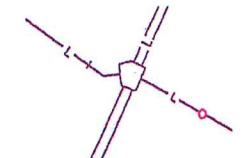
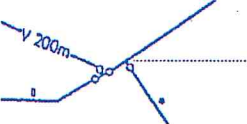
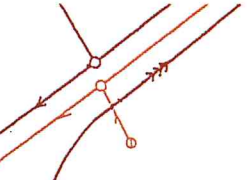
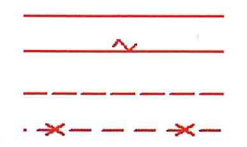


VAROITUKSET JA HUOMAUTUKSET
MAANALAISTEN KRIITTISTEN JOHTOJEN VAROALUEET
VAROALUEITA EI HAVAINNOLLISTETA MAASTONÄYTÖSSÄ!
Tasokoordinaattijärjestelmä: ETRS-GK25, Korkeusjärjestelmä: N2000

Espoon Kaupunki/Johtotietojaos		Mitta- kaava	1:500	A4
Operator:		MS		
Date:		20/05/2025		
ID:		70009		70009_2025_Varoualueet_1_A4.pdf

ESPOON KAUPUNKI, KAUPUNKITEKNIKAN KESKUS, JOHTOTIETOJAOS
 VIRASTOPIHA 2 C, 1 KRS, PL 41, 02070 ESPOON KAUPUNKI PUH.: 09 816 25200 EMAIL: johto.kartoitus@espoo.fi

ENNEN KAIVU- JA LOUHINTATÖIHIN RYHTYMISTÄ ON SELVITETTÄVÄ KOHTEEN JOHTOTIEDOT. Varoalue kartalle esitetyille kaapeleille/putkille on 1,5 m ja maakaasulle 5 m. Kaivu varoalueen sisäpuolella tapahtuu omalla vastuulla. **Johtovaurion sattuessa on vauriosta välittömästi ilmoitettava johdon omistajalle vian korjaamiseksi ja kaupunkimittaukseen (puh. 043 8257 088) vastuiden selvittämiseksi.**

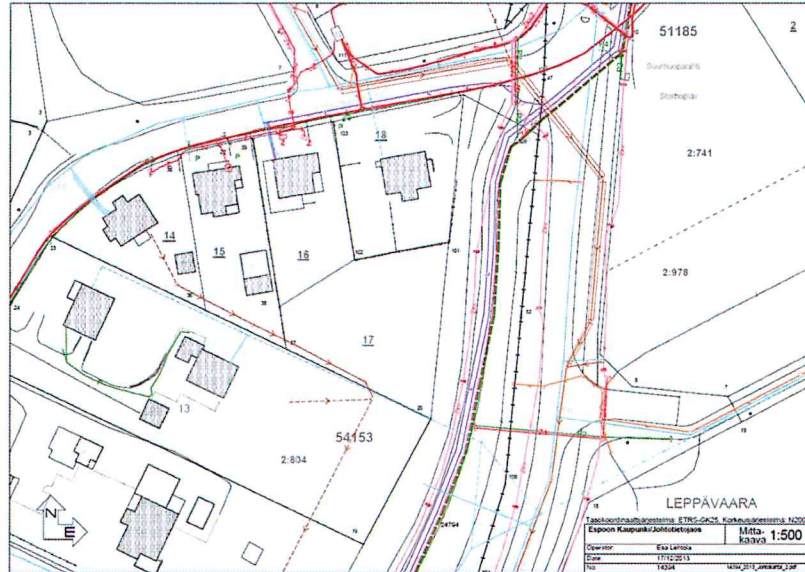
PUHELIN (P) ASENNUSSYVYYS: Normaali: 0,4 m Ajoin: 0,8-1,0 m Pelto: 0,7 m Kallio: 0,3 m Matala: 0 - 0,5 m	Kuvassa: Puhelinkaapeli, optinen puhelinkaapeli, kaapelikaivo kansineen, kaapelikanava ja televisiokaapeli. 	ELISA, VIKAPÄIVYSTYS (24 h) 010 2622429 TELIASONERA, VIKAPÄIVYSTYS (24 h) 020 4027200 DNA, VIKAPÄIVYSTYS (24 h) (03) 821 2476 ELISA OYJ, ASIAKASPALVELU 0102622429 TELIASONERA, ASIAKASPALVELU 020690101 ESPOON TIETOTEKNIikka, ETT 0503837425 MAXISAT OY (09) 35082625 CINIA CLOUD OY 0293 008 710 LIIKENNEVIRASTO VR, SUHONEN 040 8661 497 DNA OY 044 144 044 KIVENLAHDEN (09) 8025534 ANTENNIOUSKUNTA 0400 850 651 VTT 040 5804827 046 8780852
SÄHKÖ (Z) ASENNUSSYVYYS: 0,3 - 1,0 m	Kuvassa: Sähkökaapeleita, kauko-ohjauskaapeli, katu- ja liikennevalokaapeli, muuntamo, jakokaappi ja putkenpää 	CARUNA OY 0200 23222 CARUNA OY VIKAILMOITUKSET 0800 1 95011 SENAATTI-KIINTEISTÖT/ISS 050 5738872 LIIKENNEVIRASTOTIEOSASTO/DESTIA 0295 020 600 FINGRID OY 030 395 5351 EMPOWER 029020011 ESPOO, KAUPUNKITEKNIKAN KESKUS 09 81625 000
KAUKOLÄMPÖ (L) ASENNUSSYVYYS: n. 0,5 m	Kuvassa: Kaukolämpökanavia, sulkuventtiili ja kaivo 	FORTUM POWER AND HEAT 040 7095424 FORTUM VIKAILMOITUKSET 0800 1 90090
MAAKAASU ASENNUSSYVYYS: 0 - 2 m	Kuvassa: Kaasujohto GAS=Gasum Oy, K=Fortum paineensäätäjä, sulkuventtiili ja painumamittari. 	GASUM OY, kaivuluvat 020 4478713 GASUM OY, VIKAPÄIVYSTYS (05) 3751555 FORTUM P&H ASIAKASPALVELU 080019900 FORTUM MAAKAASU, käytönvalvoja 0407095436 FORTUM VIKAILMOITUKSET 010 452 0000
VESI ASENNUSSYVYYS: n. 2,0 m	Kuvassa: Vesijohto, vesiposti, sulkuventtiilit, paloposti ja kesävesijohto 	HSY, ESPOO/KAUNIAINEN VIKAPÄIVYSTYS 09 15613000 HSY VESIHUOLTO 09 15613500 SUVISAARISTON VESIOSUUSKUNTA 09 8190550 PUOTISTEN VESI OY 040 5443645
VIEMÄRI ASENNUSSYVYYS: n. 2,0 m	Kuvassa: Jäte- ja sade- ja painevesiviemäreitä, tarkastuskaivoja, sadevesikaivo 	HSY, ESPOO/KAUNIAINEN VIKAPÄIVYSTYS 09 15613000 HSY VESIHUOLTO 09 15613500 SUVISAARISTON VESIOSUUSKUNTA 09 8190550 PUOTISTEN VESI OY 040 5443645
JOHTOKARTAN VIIVATYYLIT	Kuvassa: - Mitattu johto - Peilattu johto - Sij.epävarma johto - Käytöstä poistettu johto 	KAIVULUPATARKASTAJAT Katualueet (Pohj.), Dick Holmström 050 64851 Katualueet (Etelä), Tom Anteroineen 050 64852 Puistoalueet, Sami Jylhä 043 8247825

JOHTOKARTAN AVAINLEHTI

2(2)

JOHTOKARTTA

Sijaintitarkka yhdistelmäkartta maanalaisista putkista ja johdoista. Johtokarttaote on kertakäyttöinen ja ko. sijaintiselvitystä koskeva. Kartan kuvaustekniikka esitetty Avainlehden kääntöpuolella.



VERKKOKARTTA

Kaaviollinen esitys Fortum Espoon, Carunan sekä Elisan johtoreiteistä. Kartalla esitettävien johtojen sijainti epätarkka ja tiedot epätäydelliset. Verkkokartta on tarkoitettu käytettäväksi VAIN johtokartan rinnalla.

Verkkokartan kuvaustekniikka:

- katkoviiva = maanalainen johto
- yhtenäinen viiva = ilmajohto

