


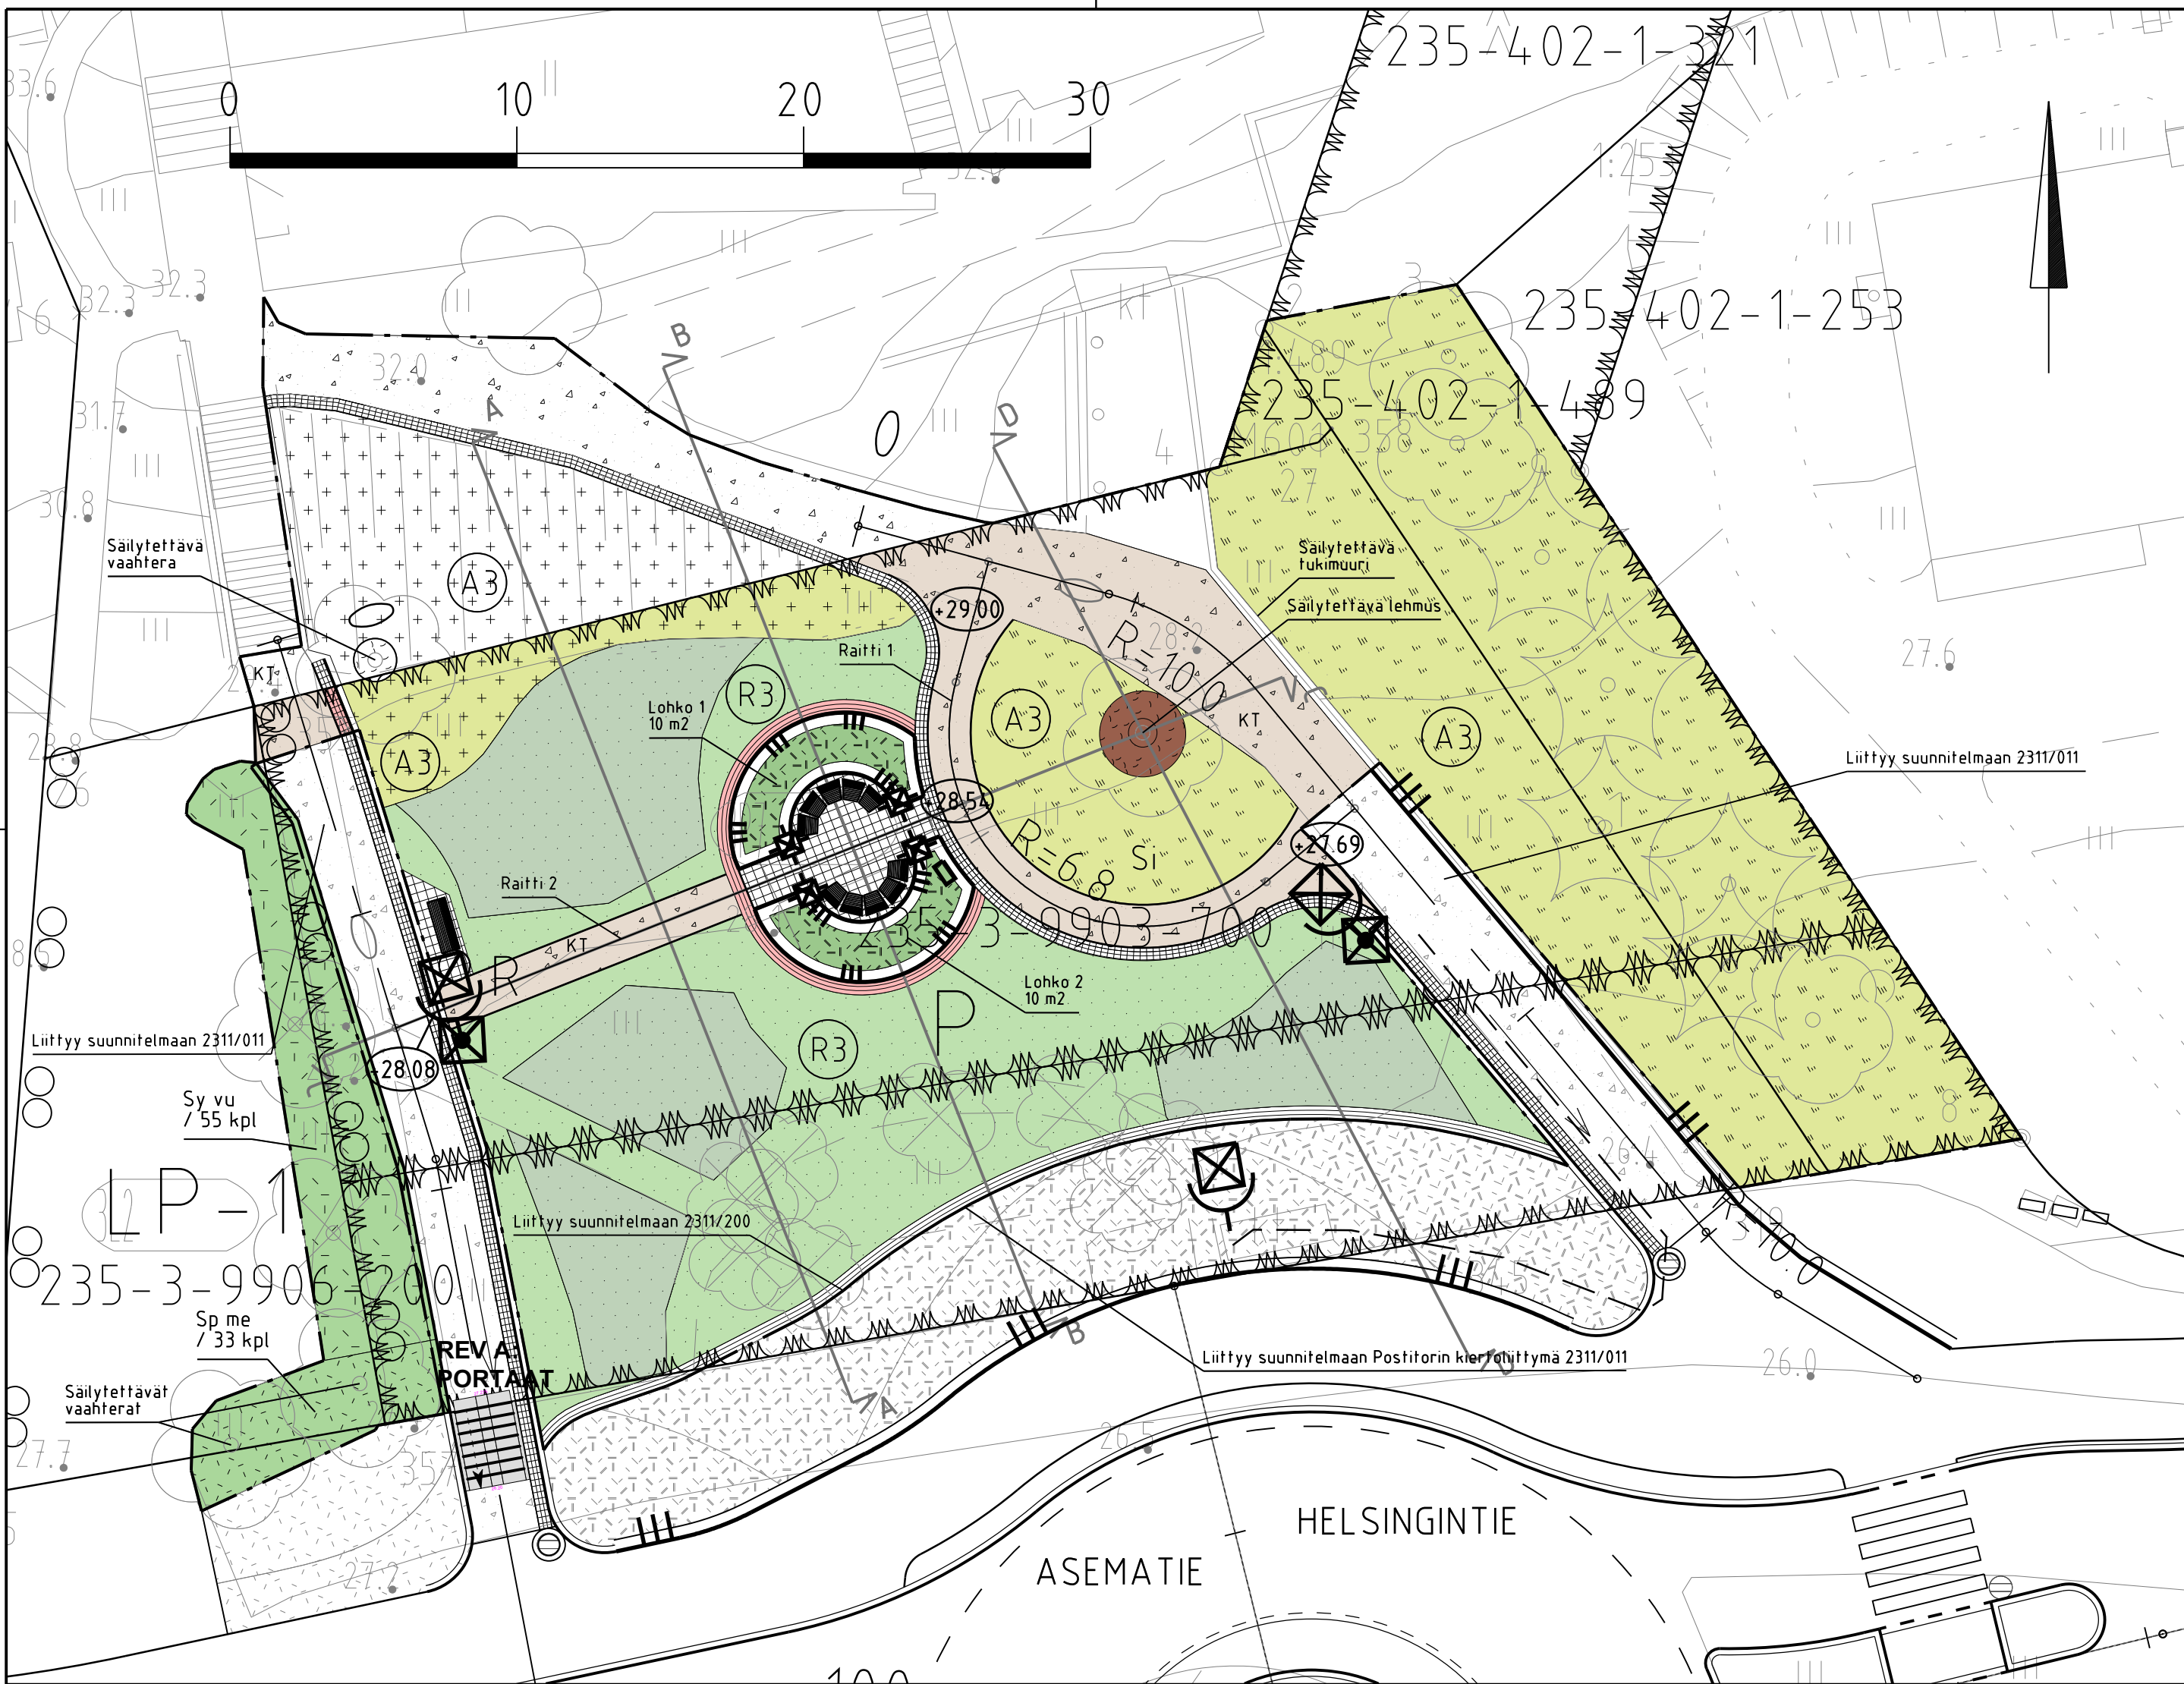

MERKINTÖJEN SELITYS

----- Suunnitelman raja

POISTETTAVA KASVILLISUUS

Poistettava lehtipensas / lehtipuu

SÄILYVÄ/KUNNOSTETTAVA KASVILLISUUS

Säilytettävä mitattu havupuu/säilytettävä mitattu lehtipuu/
säilytettävä lehtipuu

Nykyinen nurmi, kunnostetaan tarvittaessa

KASVILLISUUS

Nurmi R3, tiivistettyä kasvualustaa min 150mm

Matala pensasistutus

Monilajinen matala pensasistutus

Korkea pensasistutus

Niittynurmi, sipulikukat

Tuore niitty yhteensä noin 45 m2

Puistokate puun ympärillä, paksuus 0,07 m

PÄÄLLYSTEET

Noppakiveys, 90x90x90 mm, lohkottu, musta, ruutuladonta, saumaus kivituhkalla #0-8

Kivituhka 'Organic lock' 0-3 mm, punertava, kerrosvahvuus 75 mm

Nupukivikouru, kolme kiveä, 140x140x220 mm, punainen, tiililadonta, lohkottu, saumaus maakostealla betonilla

Nupukivireuna, kolme kiveä, 140x140x220 mm, punainen, tiililadonta, lohkottu, perustus ja saumaus maakostealla betonilla

Kauniaisten kirkon puolella tehtävät toimenpiteet:

Tuore niitty yhteensä noin 100 m2 ja niittylaikut 40 m2, 20 kpl, noin 2 m2/laikku

Kivituhka 'Organic lock' 0-3 mm, punertava, kerrosvahvuus 75 mm

Nupukivikouru, kolme kiveä, 140x140x220 mm, punainen, tiililadonta, lohkottu, perustus ja saumaus maakostealla betonilla

KALUSTEET JA VARUSTEET

Reunatuki, punainen graniitti V220h

Tukimuuri, graniitti, paasikivi 600 x 400 x 1000 mm, Taivassalon punainen, julkisivu pyöristetty, yläpinta poltettu

Valaisin -valaistus erillisen valaistussuunnitelman mukaan

Euroform contour, Model 329, penkkien istuin- ja selkänoja käsittelemätön kovapuu, metallirunko RAL 7024 grafiitinharmaa, 10 kpl, asennustapa syväperustus

Euroform contour, Model 321 S, penkkien istuin- ja selkänoja käsittelemätön kovapuu, metallirunko RAL 7024 grafiitinharmaa, 1 kpl, asennustapa syväperustus


Roska-astia Lehtovuori City, 60 Doggy, grafiitinharmaa, 1 kpl

ASEMAKAAVAMERKINNÄT

Puisto

Käyttönurmikko

Uudet korkeusasemat

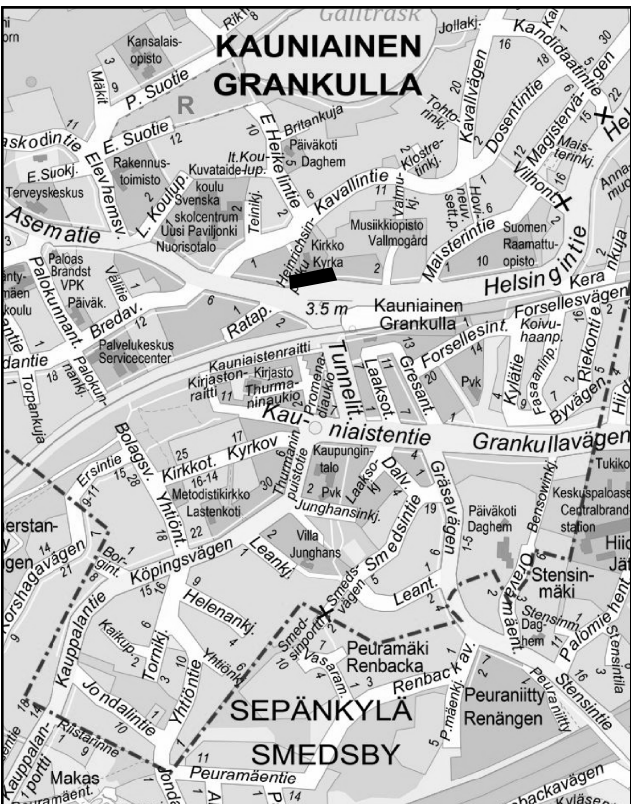

KASVILUETTELO

Tunnus	Laji	Taimikoko rym cm	Ist.tiheys	Vyöhyke	Taimimäärä	Tunnus	Laji	Sipulikoko	Ist.tiheys	Taimimäärä
Sp me	Spiraea media	at 50-70 cm	0,80 m	I-VII	33	Si	Othocallis siberica	6/7	15 kpl/m2	1000
Sy vu	taiganvirpiangervo Syringa vulgaris pihasyreeni	at 70-100 cm	1 m	I-VI	55					

Tuore niitty, niittylaikut	Taimikoko cm	Ist.tiheys	Siemen- määrä g	Taimimäärä	Lohko 1 ja Lohko 2 kasvillisuus, ks. erillinen istutuspiirros 2314/200
Campanula glomerata 'Acaulis'	at 9 cm	5 kpl / m2	x	200	
kääpiöpeurankello	kylvö	50 g/a	5	x	
Campanula patula					
harakankello	mukula	15 kpl/m2	x	600	
Corydalis solida					
pystykiurunkannus	kylvö	50 g/a	5	x	
Leucanthemum vulgare					
päivänkakkara	kylvö	50 g/a	5	x	
Silene dioica					
puna-ailakki	kylvö	50 g/a	5	x	
Trifolium arvense					
jänönapila	kylvö	50 g/a	50	x	
Rhinanthus angustifolius					
isolaukku					

Rev A	3.7.2025	ES	Portaat lännenpuoleisen jalankulkuväylän eteläpään		
			KAUNIAISTEN KAUPUNKI YHDYSKUNTATOIMI KUNTATEKNIikka		
			GRANKULLA STAD KOMMUNTEKNIK SAMHÄLLSTEKNIK		
PAKENUKOHTEEN NIMI JA OSIO			PIIRUSTUKSEN SISÄLTÖ		
KIRKONMÄEN PUISTO			Puisto Asemapiirustus		
PVL	SOA.	PIR.	HYV.	SOA. ALA	TYÖ NÖ
				TKA	2314.011
			TIEDOSTO		
			PROJEKTI		
			HYV.		
			TARK.		
			HYV.		
			TARK.		
			HYV.		
			TARK.		
			LAAT.		
			8.3.2024		
			8.3.2024		
			8.3.2024		
			Marko Ranta		
			Jarkko Heikkinen-Lindberg		
			Jaana Katajalehto		