



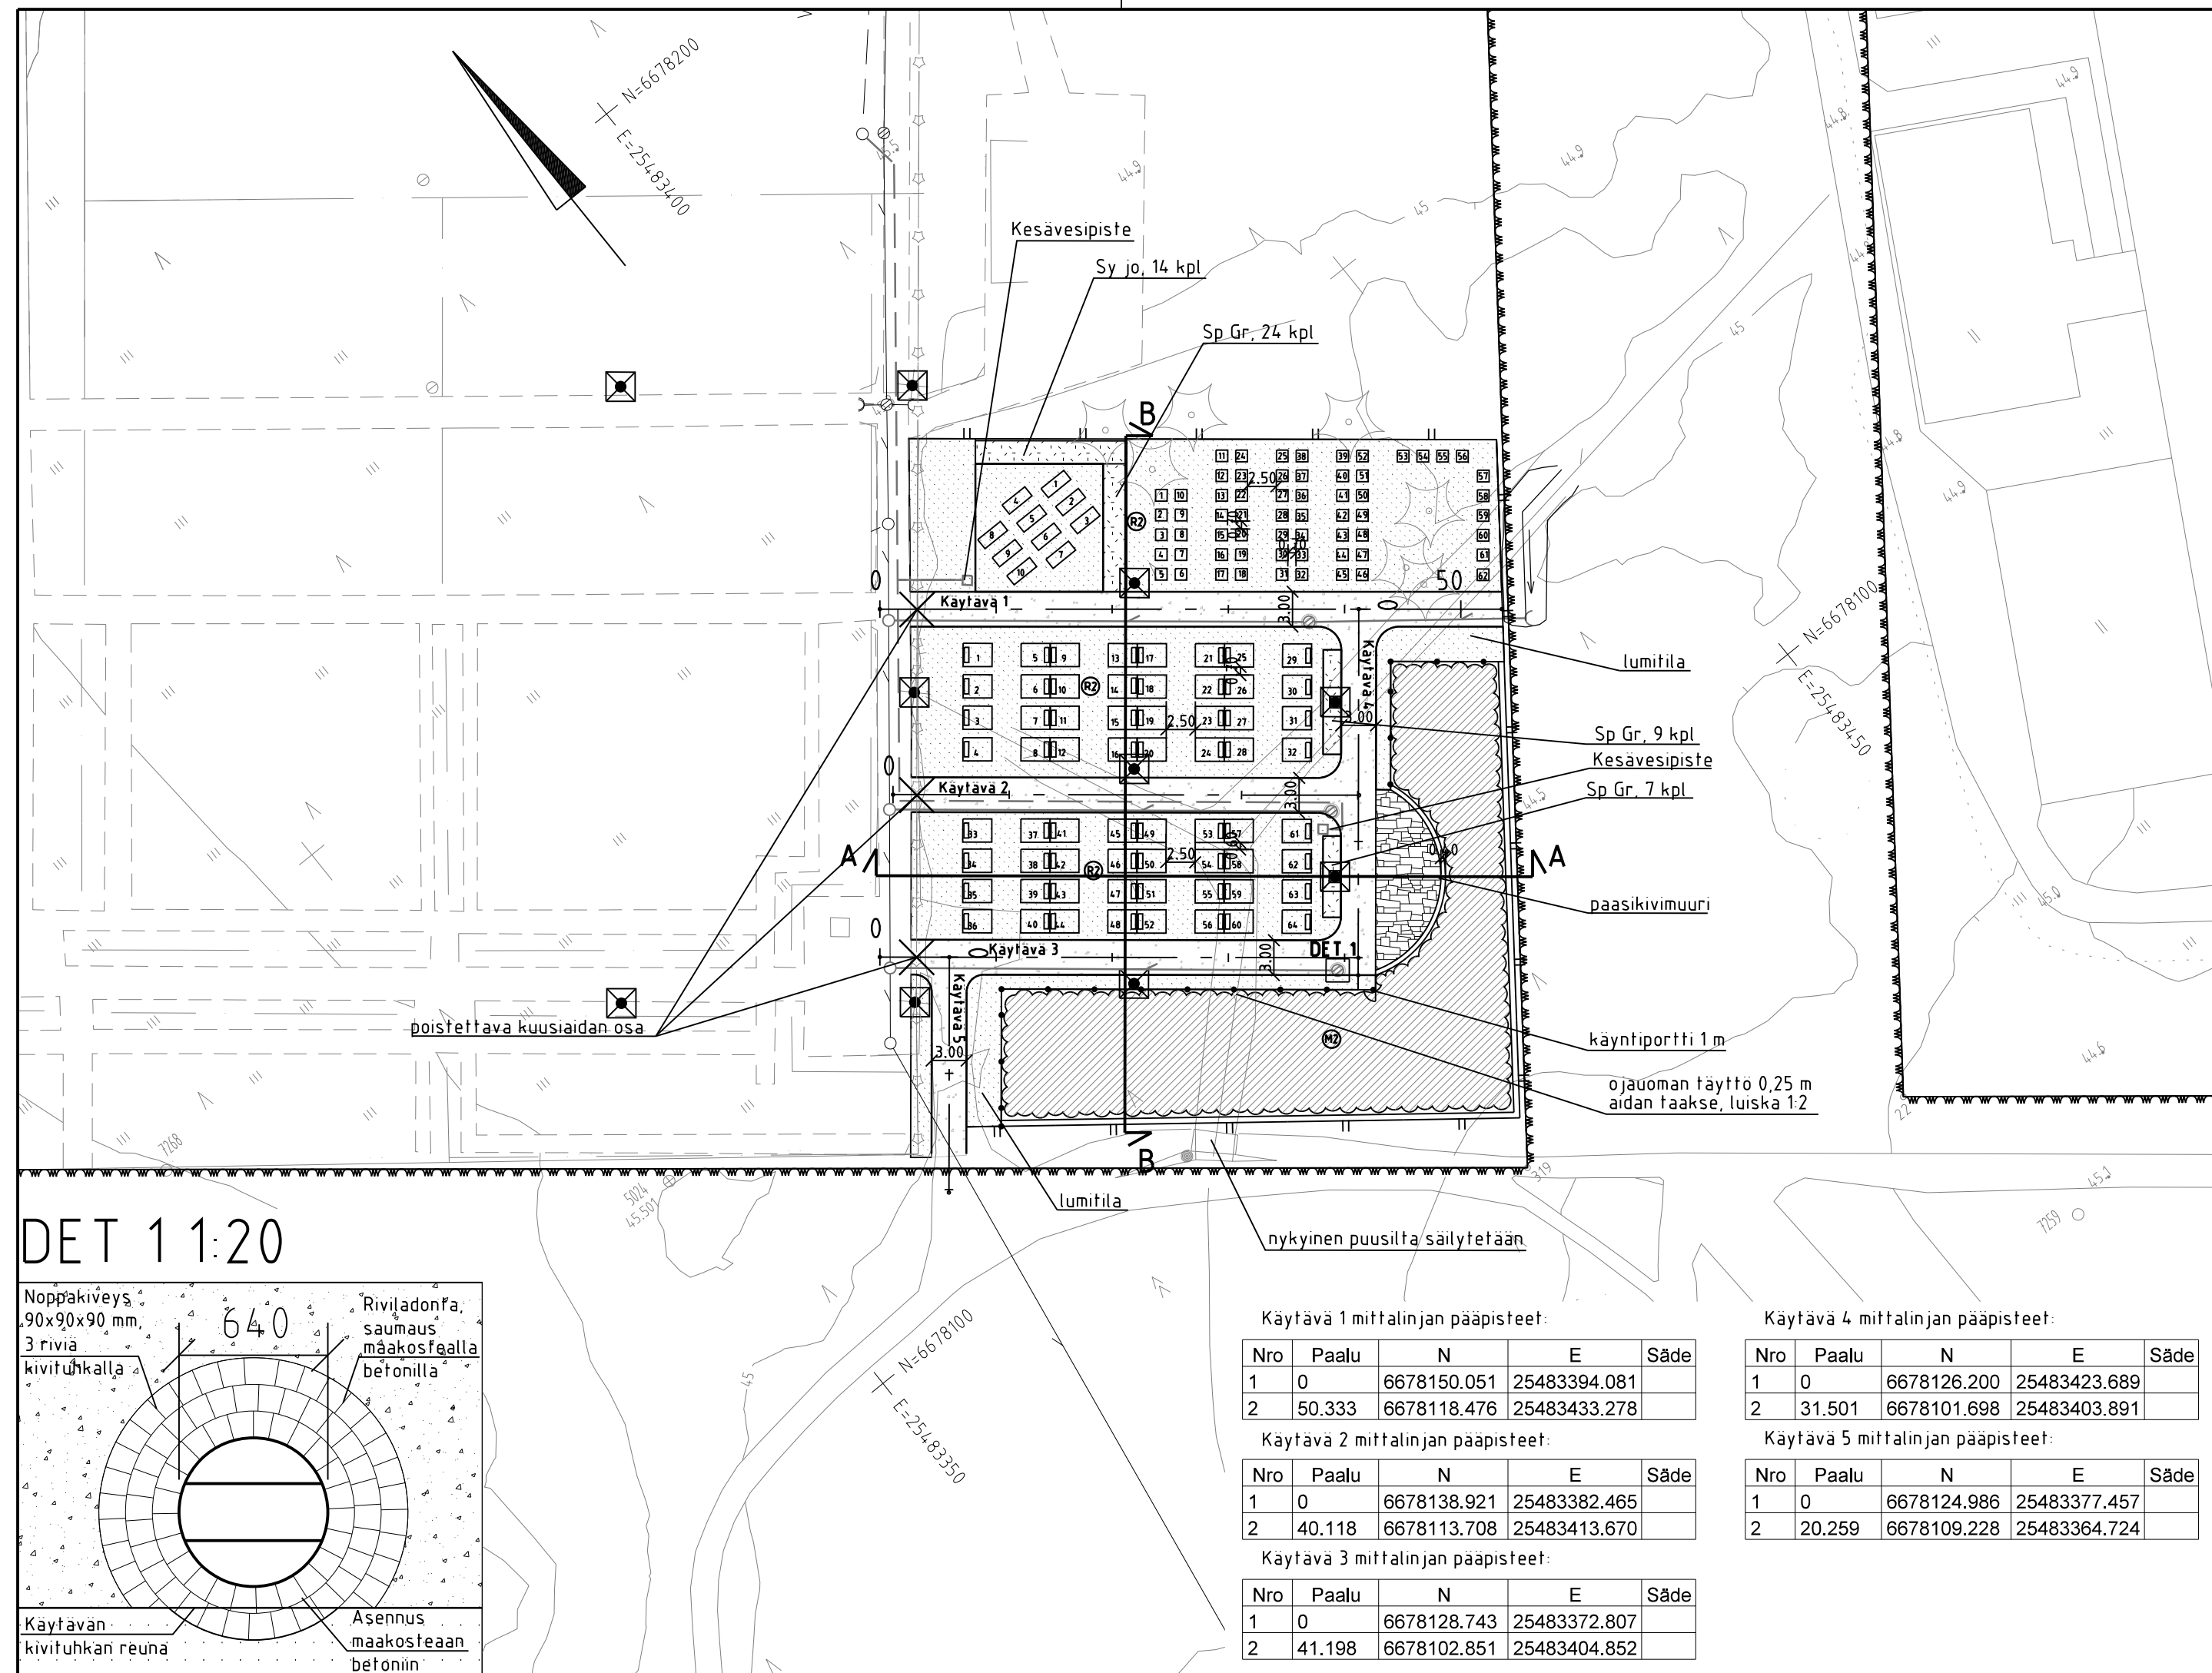

MERKINTÖJEN SELITYS

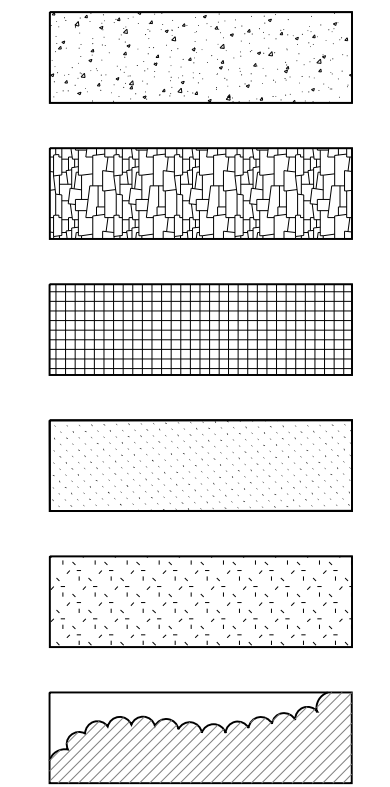

kivituhka, Ø 0-6 mm, harmaa, kerrosvahvuus 50 mm

liuskekivi, tummanharmaa, paksuus väh. 40 mm, noin 4kpl/m2,
saumaus lujaepoksilaastilla (Grepur 294UV tai vastaava)

noppakivi 90x90x90 mm, riviladonta tummanharmaa, lohkottu,
samaus maakostealla betonilla

nurmi R1, tiivistettyä kasvualustaa 150 mm

korkea lehtipensasistutus, kasvualusta 400 mm

säilyvä metsä-alue, huonokuntoiset
tai vaaralliset puut poistetaan

mitattu säilytettävä puu

- valaistus erillisen valaistussuunnitelman mukaan

hulevesirumpu, hulevesiviemäri ja hulevesikaivo, suunniteltu

paasikivimuuri, harmaa, pintakäsittely poltettu, h=600, l=400

metalliaita, h=1,4 m, väri RAL 9011, Oskarín Helat Oy
Aitamalli A tai vastaava


uurnametsän suoja-aita, h=0,45 m, väri RAL 9011,
teräsputkiaita vaakajohteella, Haveno tai vastaava,
takorautainen käyntiportti 1,0 m, väri RAL 9011 (tilattava
erikseen)

HOITOLUOKKA

- (RZ) Toimintaviheralue
 (MZ) Lähimetsä

KASVILUETTELO

Tunnus	Laji	Kokor ym cm	Ist.tiheys	Vyöhyke	Määrä
LEHTIPENSAAT					
Sp Gr	Spiraea 'Grefheim', norjanangervo	50-70 cm	0,7 m	I-VIII	40
Sy jo	Syringa josikaea, unkarinsyreeni	70-100 cm	1 m	I-VII	14

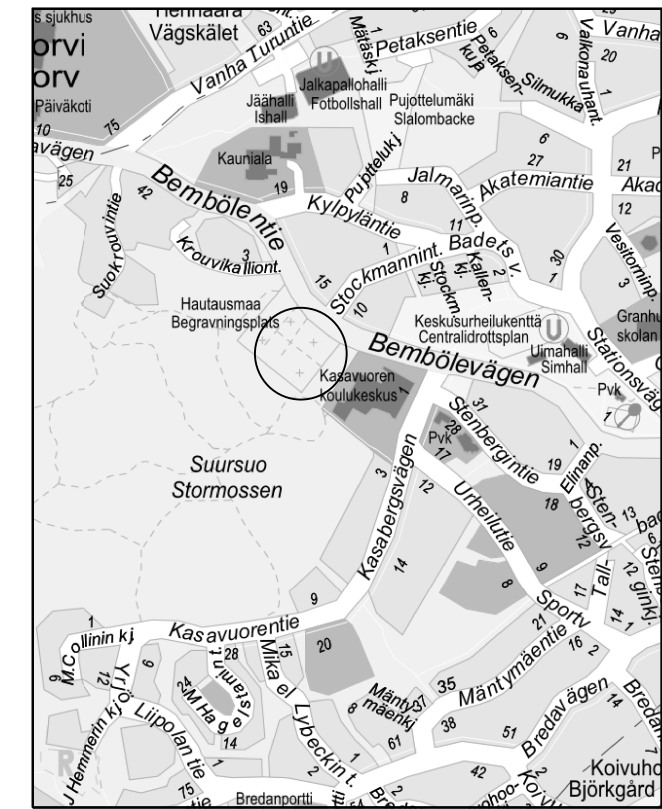

 KAUNIAISTEN KAUPUNKI YHDYSKUNTATOIMI KUNTA TEKNIikka				GRANKULLA STAD KOMMUNTEKNIK SAMHÄLLSTEKNIK		
RAKENNUSKOHTEN NIMI JA OSOITE HAUTAUSMAAN LAAJENNUS				PIRUSTUKSEN SISÄLTÖ Asemapiirustus		
				MITTAKAAVA 1:500 KOORDINAATISTO GK25 N2000		
PIIV.	SUUNN.	PIIRT.	HYV.	SUUNN. ALA	TYÖ N:O	PIIR. N:O
				TKA	.	2323.10
				TIEDOSTO		
				PROJEKTI		
				HYV.	15.10.2025	Anna Ahtila
				TARK.	15.10.2025	Emmi Silvennoinen
				HYV.	22.11.2024	Rauno Matila
				TARK.	22.11.2024	Rauno Matila
				LAAT.	22.11.2024	Rosa Ruolahti
 Finnmap Infra Oy Ratapihantie 11 00521 Helsinki p.(09) 8565 3800						